


PLANTA GENERAL SECTOR PANITAO
ESCALA 1:10.000

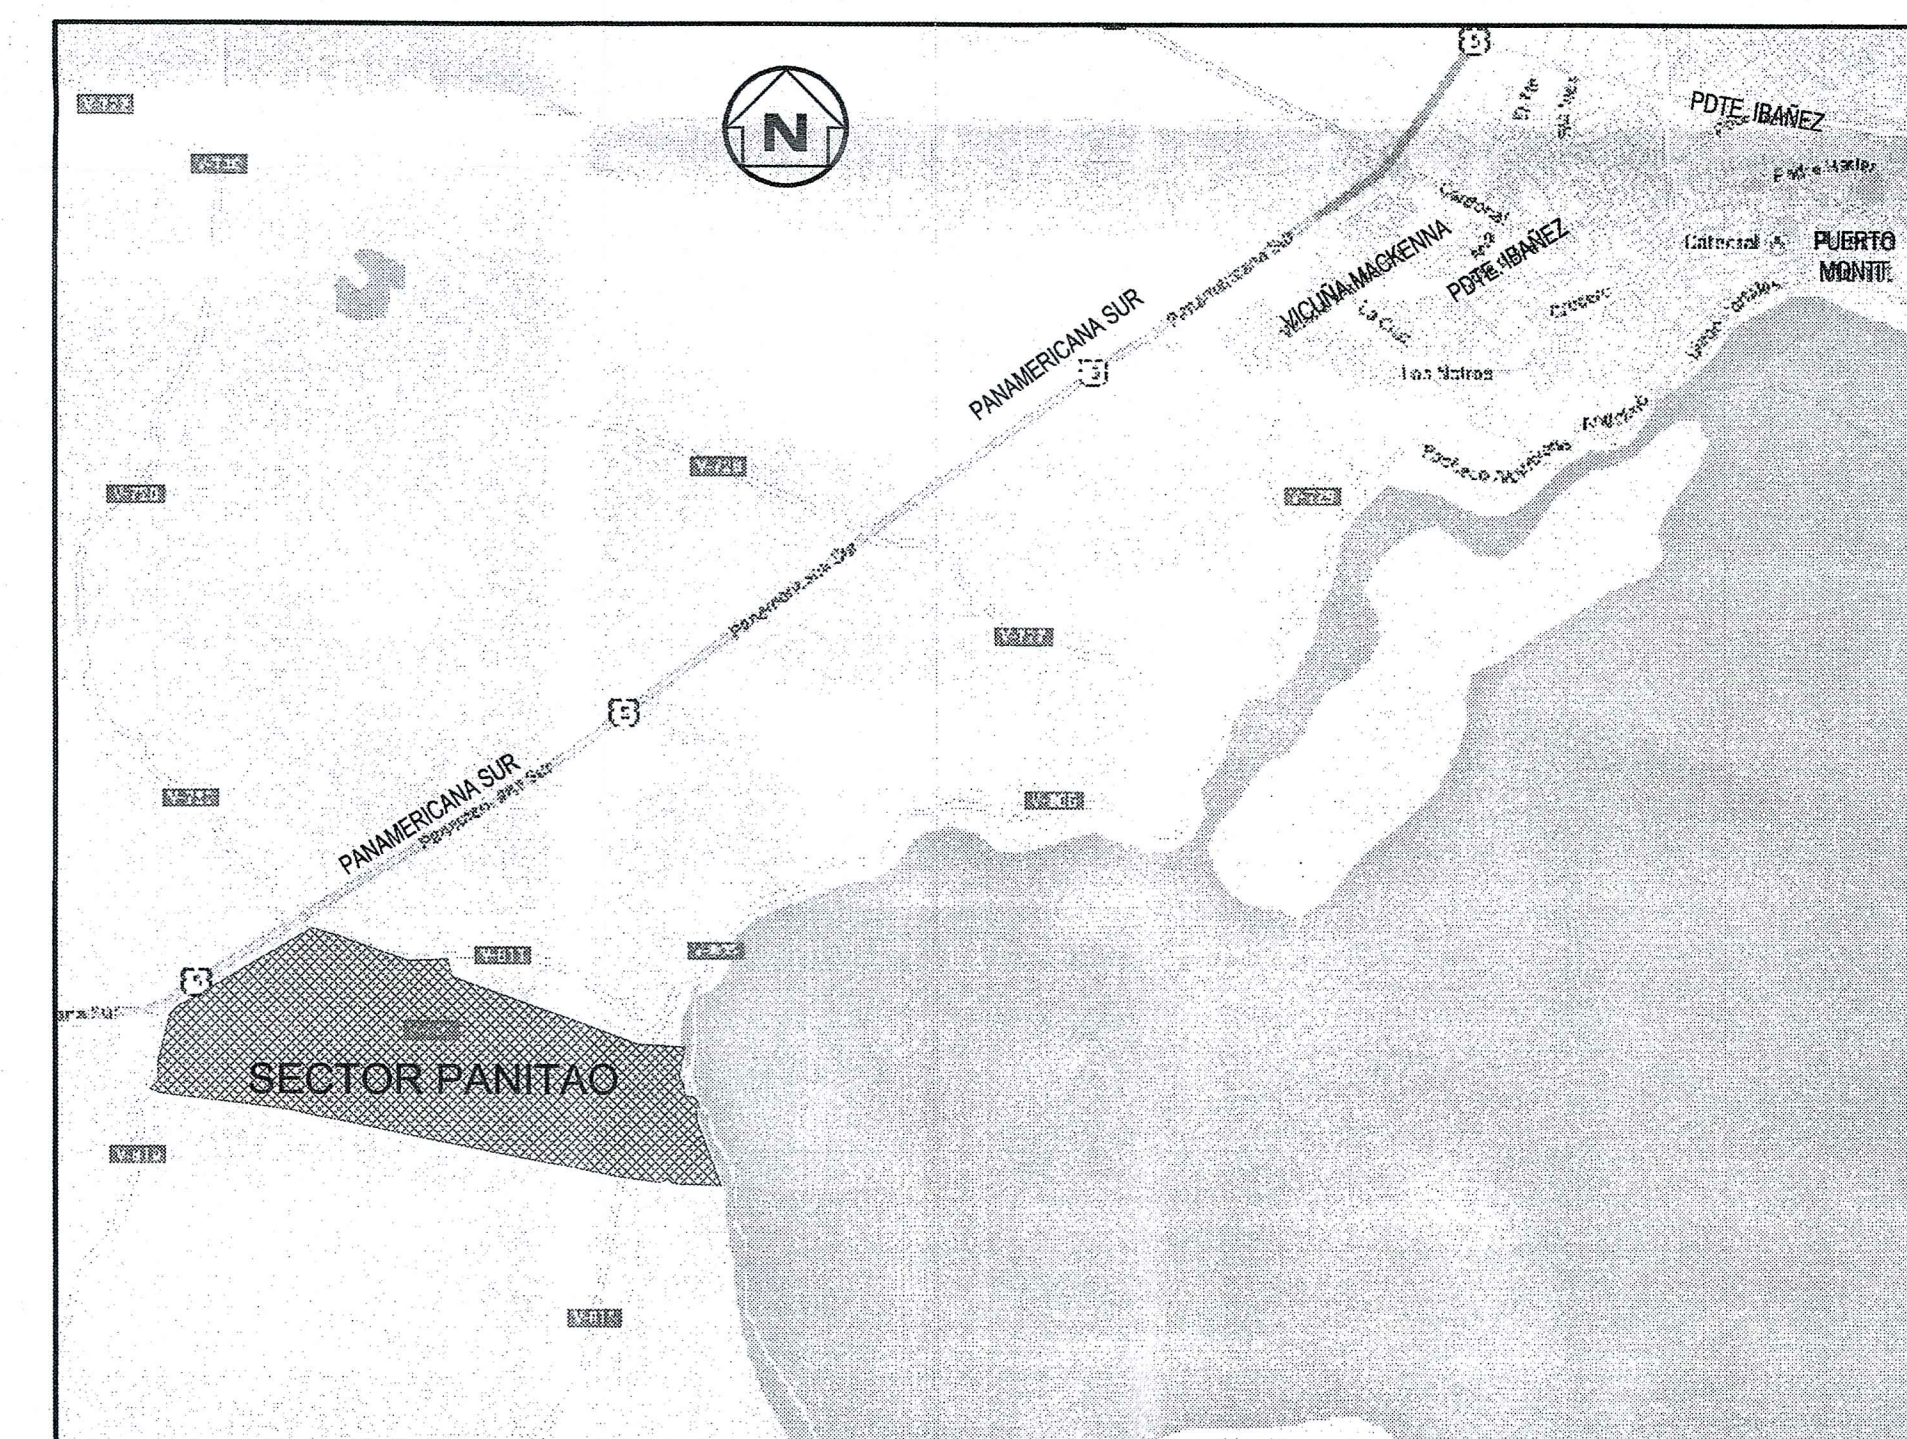

UBICACION GENERAL
SIN ESCALA

SIMBOLOGIA

LIMITE URBANO



TERRITORIO OPERACIONAL SOLICITADO ESSSI (SUP.: 556,6 ha)

ESSSI

Empresa de Servicios Sanitarios San Isidro S.A.

AMPLIACION TERRITORIO OPERACIONAL

SECTOR PANITAO

PROVINCIA : LLANQUIHUE COMUNA : PUERTO MONTT REGION DE LOS LAGOS

CONTENIDO :

TERRITORIO OPERACIONAL
DE AGUA POTABLE Y ALCANTARILLADO

APROBACION ESSSI

APROBACION GENERAL
GERENTE GENERAL
RODRIGO INOSTROZA

UBICACION

FECHA

DICIEMBRE 2014

ESCALA

LAS INDICADAS

APROBACION SISS

SUPERINTENDENCIA DE SERVICIOS SANITARIOS
CODIGO: SC
SC 10 - 39
Informe Técnico
Mayo 2015
DIVISION DE CONCESIONES

COORDENADAS TOP		
VERTICES	ESTE	NORTE
P1	660.071	5.401.845
P2	660.284	5.401.784
P3	660.865	5.401.575
P4	661.188	5.401.592
P5	661.223	5.401.451
P6	662.769	5.400.895
P7	663.102	5.400.875
P8	663.086	5.400.641
P9	663.122	5.400.588
P10	663.143	5.400.533
P11	663.159	5.400.453
P12	663.236	5.400.376
P13	663.250	5.400.222
P14	663.369	5.399.985
P15	663.411	5.399.824
P16	663.406	5.399.702
P17	662.959	5.399.746
P18	659.904	5.400.338
P19	658.731	5.400.510
P20	658.800	5.400.598
P21	658.794	5.400.742
P22	658.894	5.401.121
P23	659.023	5.401.230

SUP.: 556,6 ha
DATUM WGS84 HUSO 18S

PROYECTO ESSSI N° 913 PLANO N° 1 DE 1