


PLANTA GENERAL
ESCALA 1: 2.500

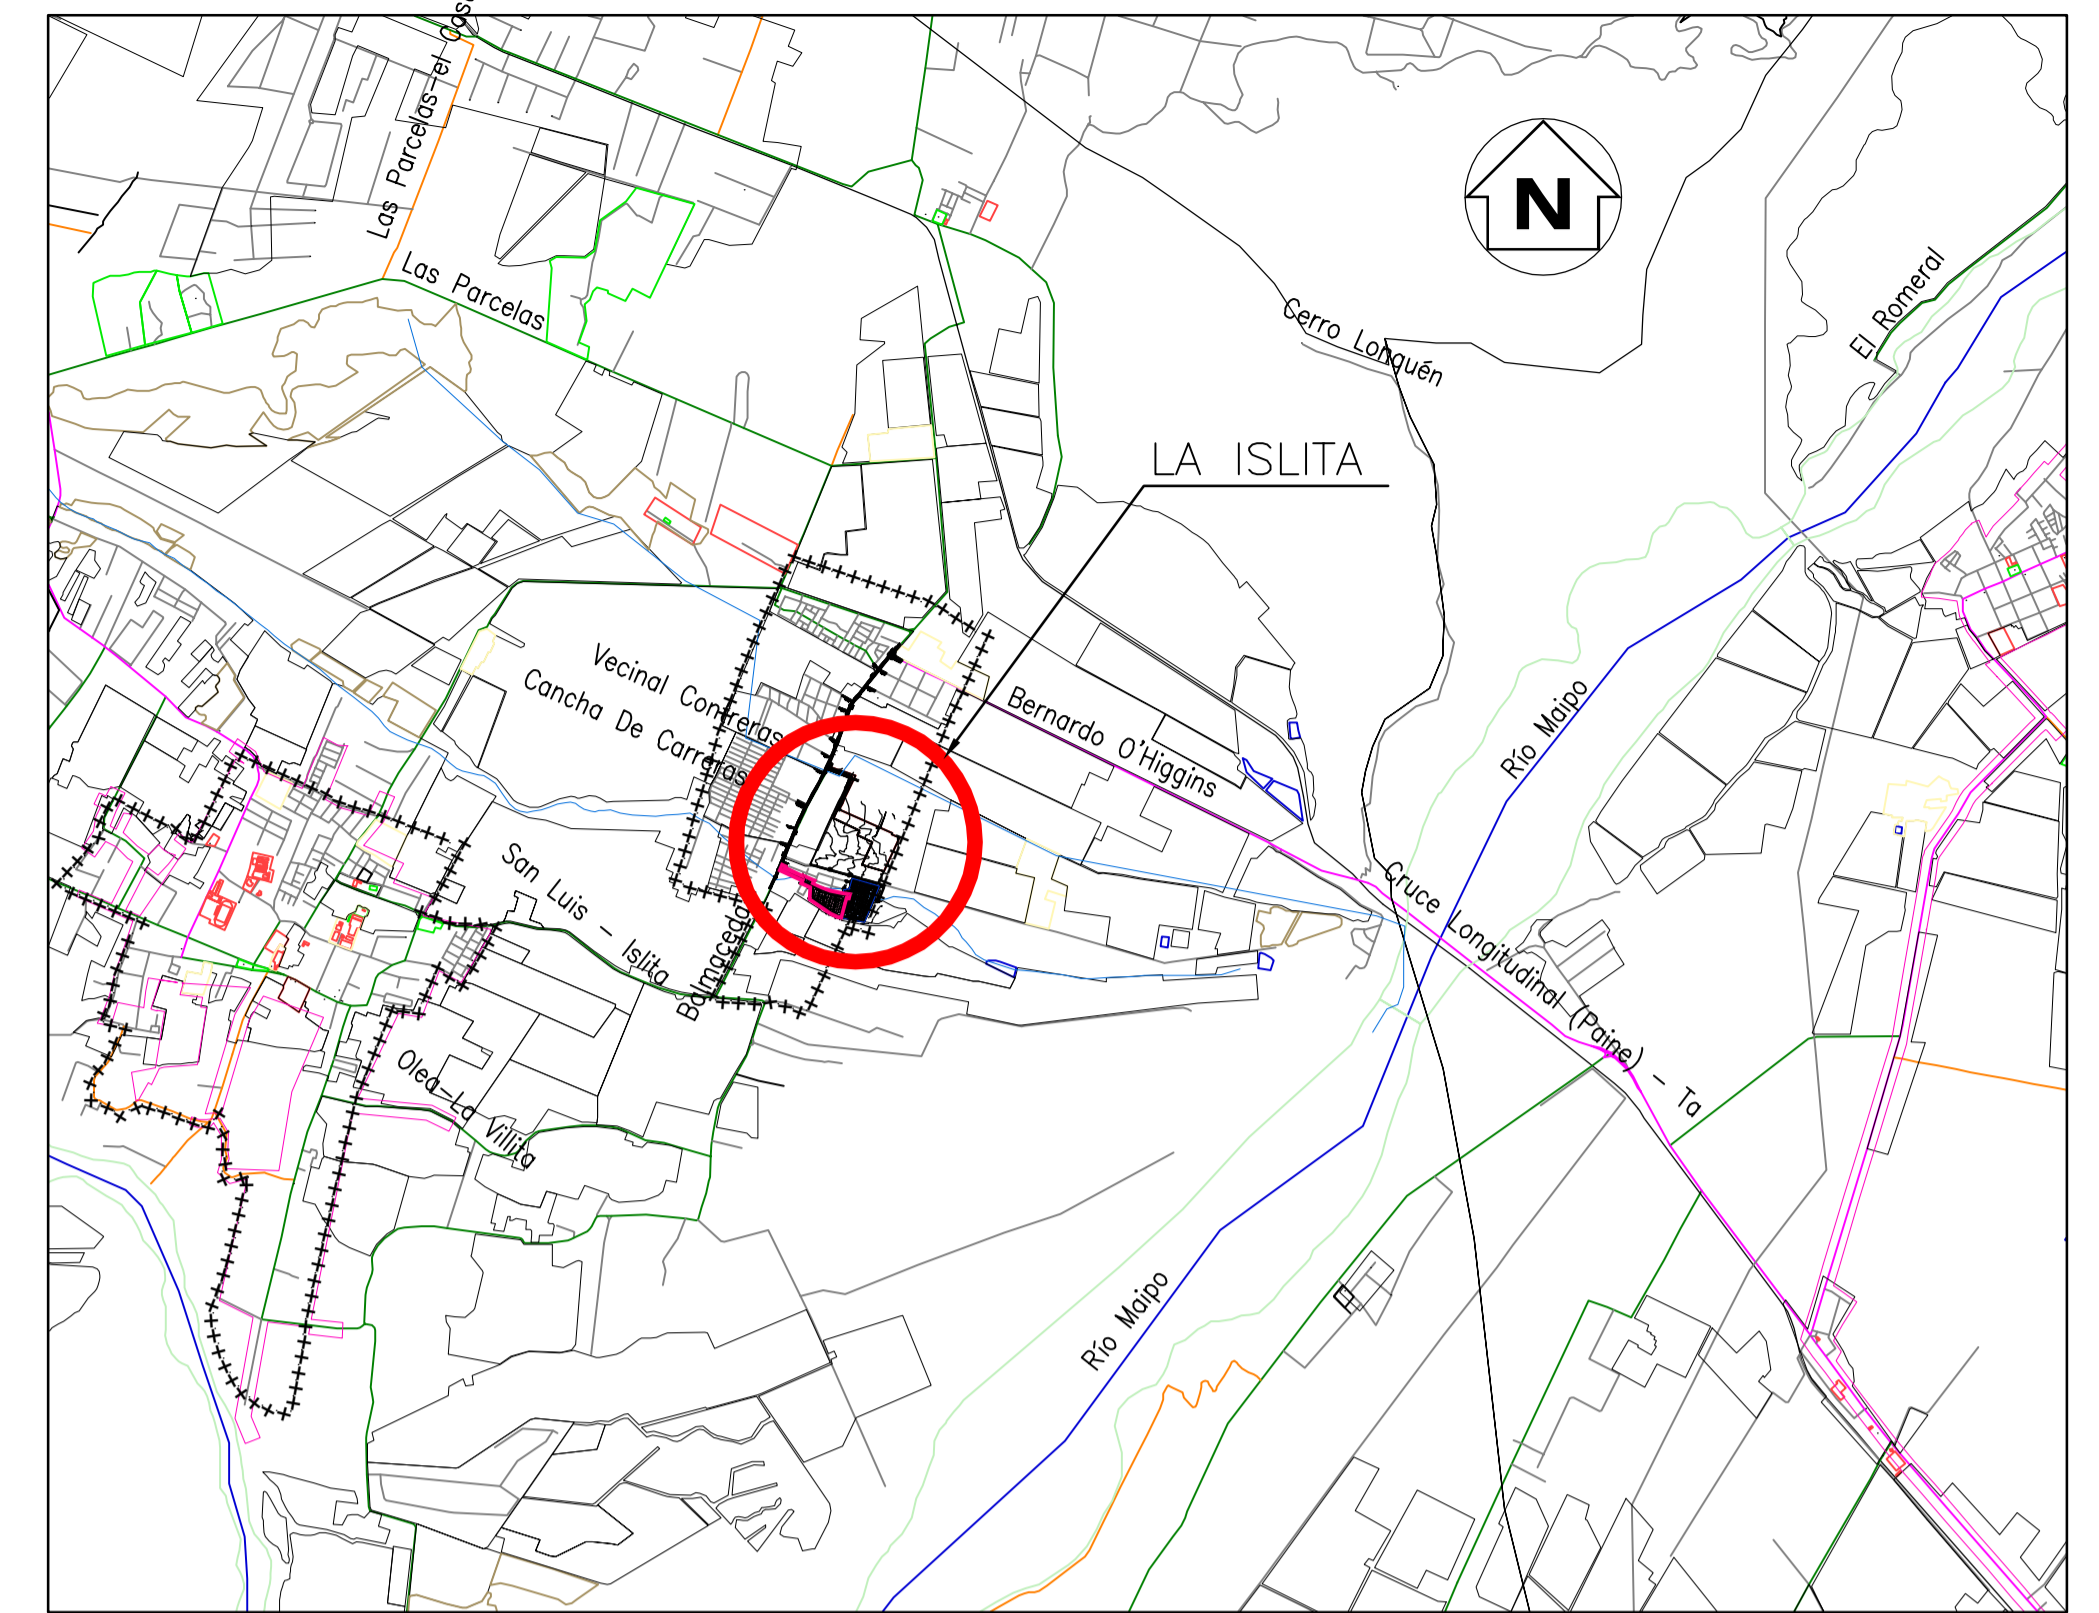

PLANTA UBICACIÓN GENERAL
ESCALA 1: 50.000

COORDENADAS		
VERTICE	ESTE	NORTE
1	327.087	6.264.120
2	327.103	6.264.156
3	327.127	6.264.146
4	327.122	6.264.134
5	327.241	6.264.081
6	327.242	6.264.083
7	327.309	6.264.052
8	327.299	6.264.035
9	327.358	6.264.007
10	327.411	6.263.989
G	327.492	6.263.974
F	327.538	6.263.966
E	327.531	6.263.940
D	327.516	6.263.943
C	327.481	6.263.817
11	327.460	6.263.821
12	327.416	6.263.839
13	327.280	6.263.934
14	327.285	6.264.009
15	327.225	6.264.035
16	327.233	6.264.055
SUPERFICIE : 3,85 ha		

DATUM WGS84 HUSO 19 S

SIMBOLOGIA	
	TERRITORIO OPERACIONAL ALTOS DE CANTILLANA II (SUP.: 3,85 ha)
	TERRITORIO OPERACIONAL ALTOS DE CANTILLANA
	LIMITE URBANO

Empresa de Servicios Sanitarios San Isidro S.A.

TEMA : SOLICITUD AMPLIACION TERRITORIO OPERACIONAL SECTOR ALTOS DE CANTILLANA II

PROVINCIA : TALAGANTE COMUNA : ISLA DE MAIPO REGION : METROPOLITANA

CONTENIDO : PLANTA GENERAL

POR EMPRESA DE SERVICIOS SANITARIOS SAN ISIDRO S.A.

GUILLERMO RUIZ P.
GERENTE LEGAL

UBICACION	FECHA	ESCALA
ISLA DE MAIPO	MARZO 2020	LAS INDICADAS

APROBACION SISS

PROYECTO ESSSI N° ____ PLANO N° 1 DE 1

