



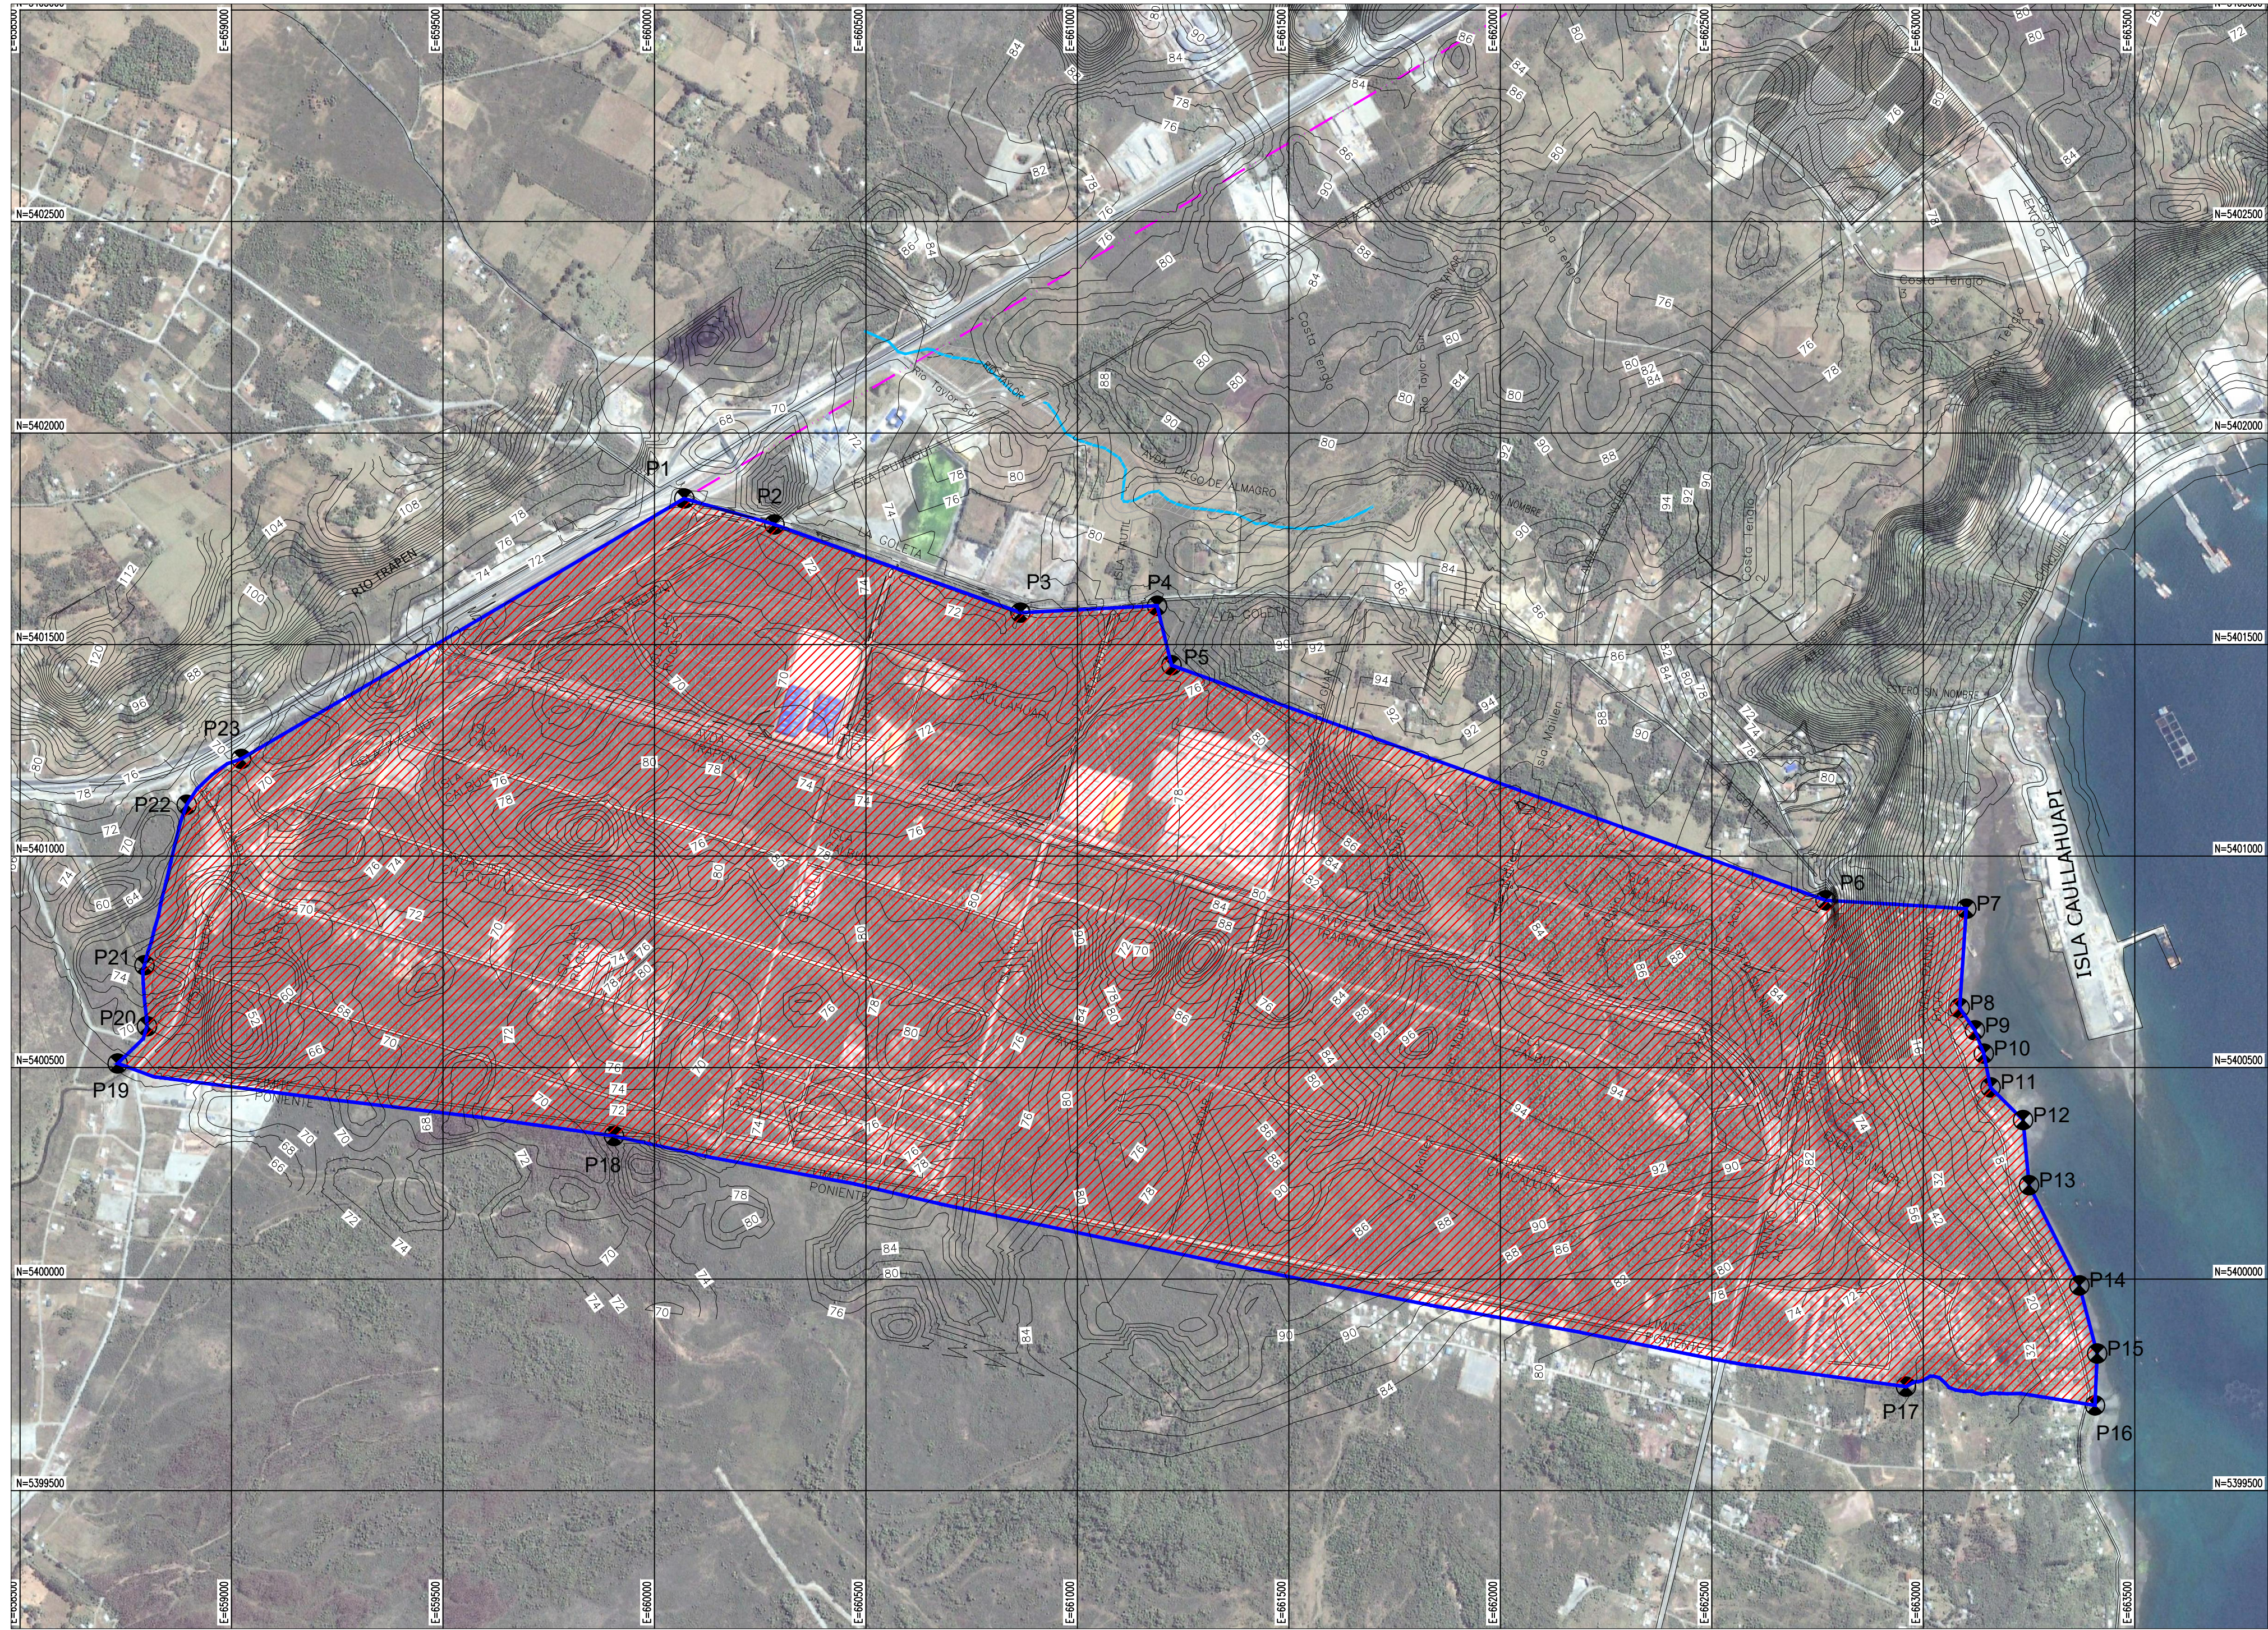


PLANTA GENERAL SECTOR PANITAO
ESCALA 1:10.000

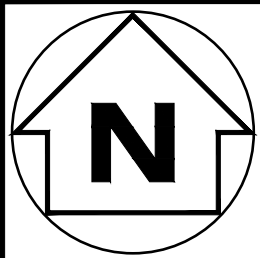

UBICACION GENERAL
SIN ESCALA

SIMBOLOGIA

----- LIMITE URBANO

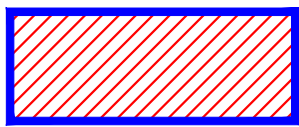

TERRITORIO OPERACIONAL SOLICITADO ESSSI (SUP.: 556,6 ha)

COORDENADAS TOP		
VERTICES	ESTE	NORTE
P1	660.071	5.401.845
P2	660.284	5.401.784
P3	660.865	5.401.575
P4	661.188	5.401.592
P5	661.223	5.401.451
P6	662.769	5.400.895
P7	663.102	5.400.875
P8	663.086	5.400.641
P9	663.122	5.400.588
P10	663.143	5.400.533
P11	663.159	5.400.453
P12	663.236	5.400.376
P13	663.250	5.400.222
P14	663.369	5.399.985
P15	663.411	5.399.824
P16	663.406	5.399.702
P17	662.959	5.399.746
P18	659.904	5.400.338
P19	658.731	5.400.510
P20	658.800	5.400.598
P21	658.794	5.400.742
P22	658.894	5.401.121
P23	659.023	5.401.230

SUP.: 556,6 ha
DATUM WGS84 HUSO 18S

ESSSI

Empresa de Servicios Sanitarios San Isidro S.A.

AMPLIACION TERRITORIO OPERACIONAL
SECTOR PANITAO

PROVINCIA : LLANQUIHUE COMUNA : PUERTO MONTT REGION DE LOS LAGOS

CONTENIDO :
TERRITORIO OPERACIONAL DE CONCESION
DE AGUA POTABLE Y AGUAS SERVIDAS

APROBACION ESSSI

GUILLERMO RUIZ PEREZ
DIRECTOR EJECUTIVO

UBICACION	FECHA	ESCALA
REGION DE LOS LAGOS	FEBRERO 2020	LAS INDICADAS

APROBACION SISS

PROYECTO ESSSI N° 1610 PLANO N° 1 DE 3