
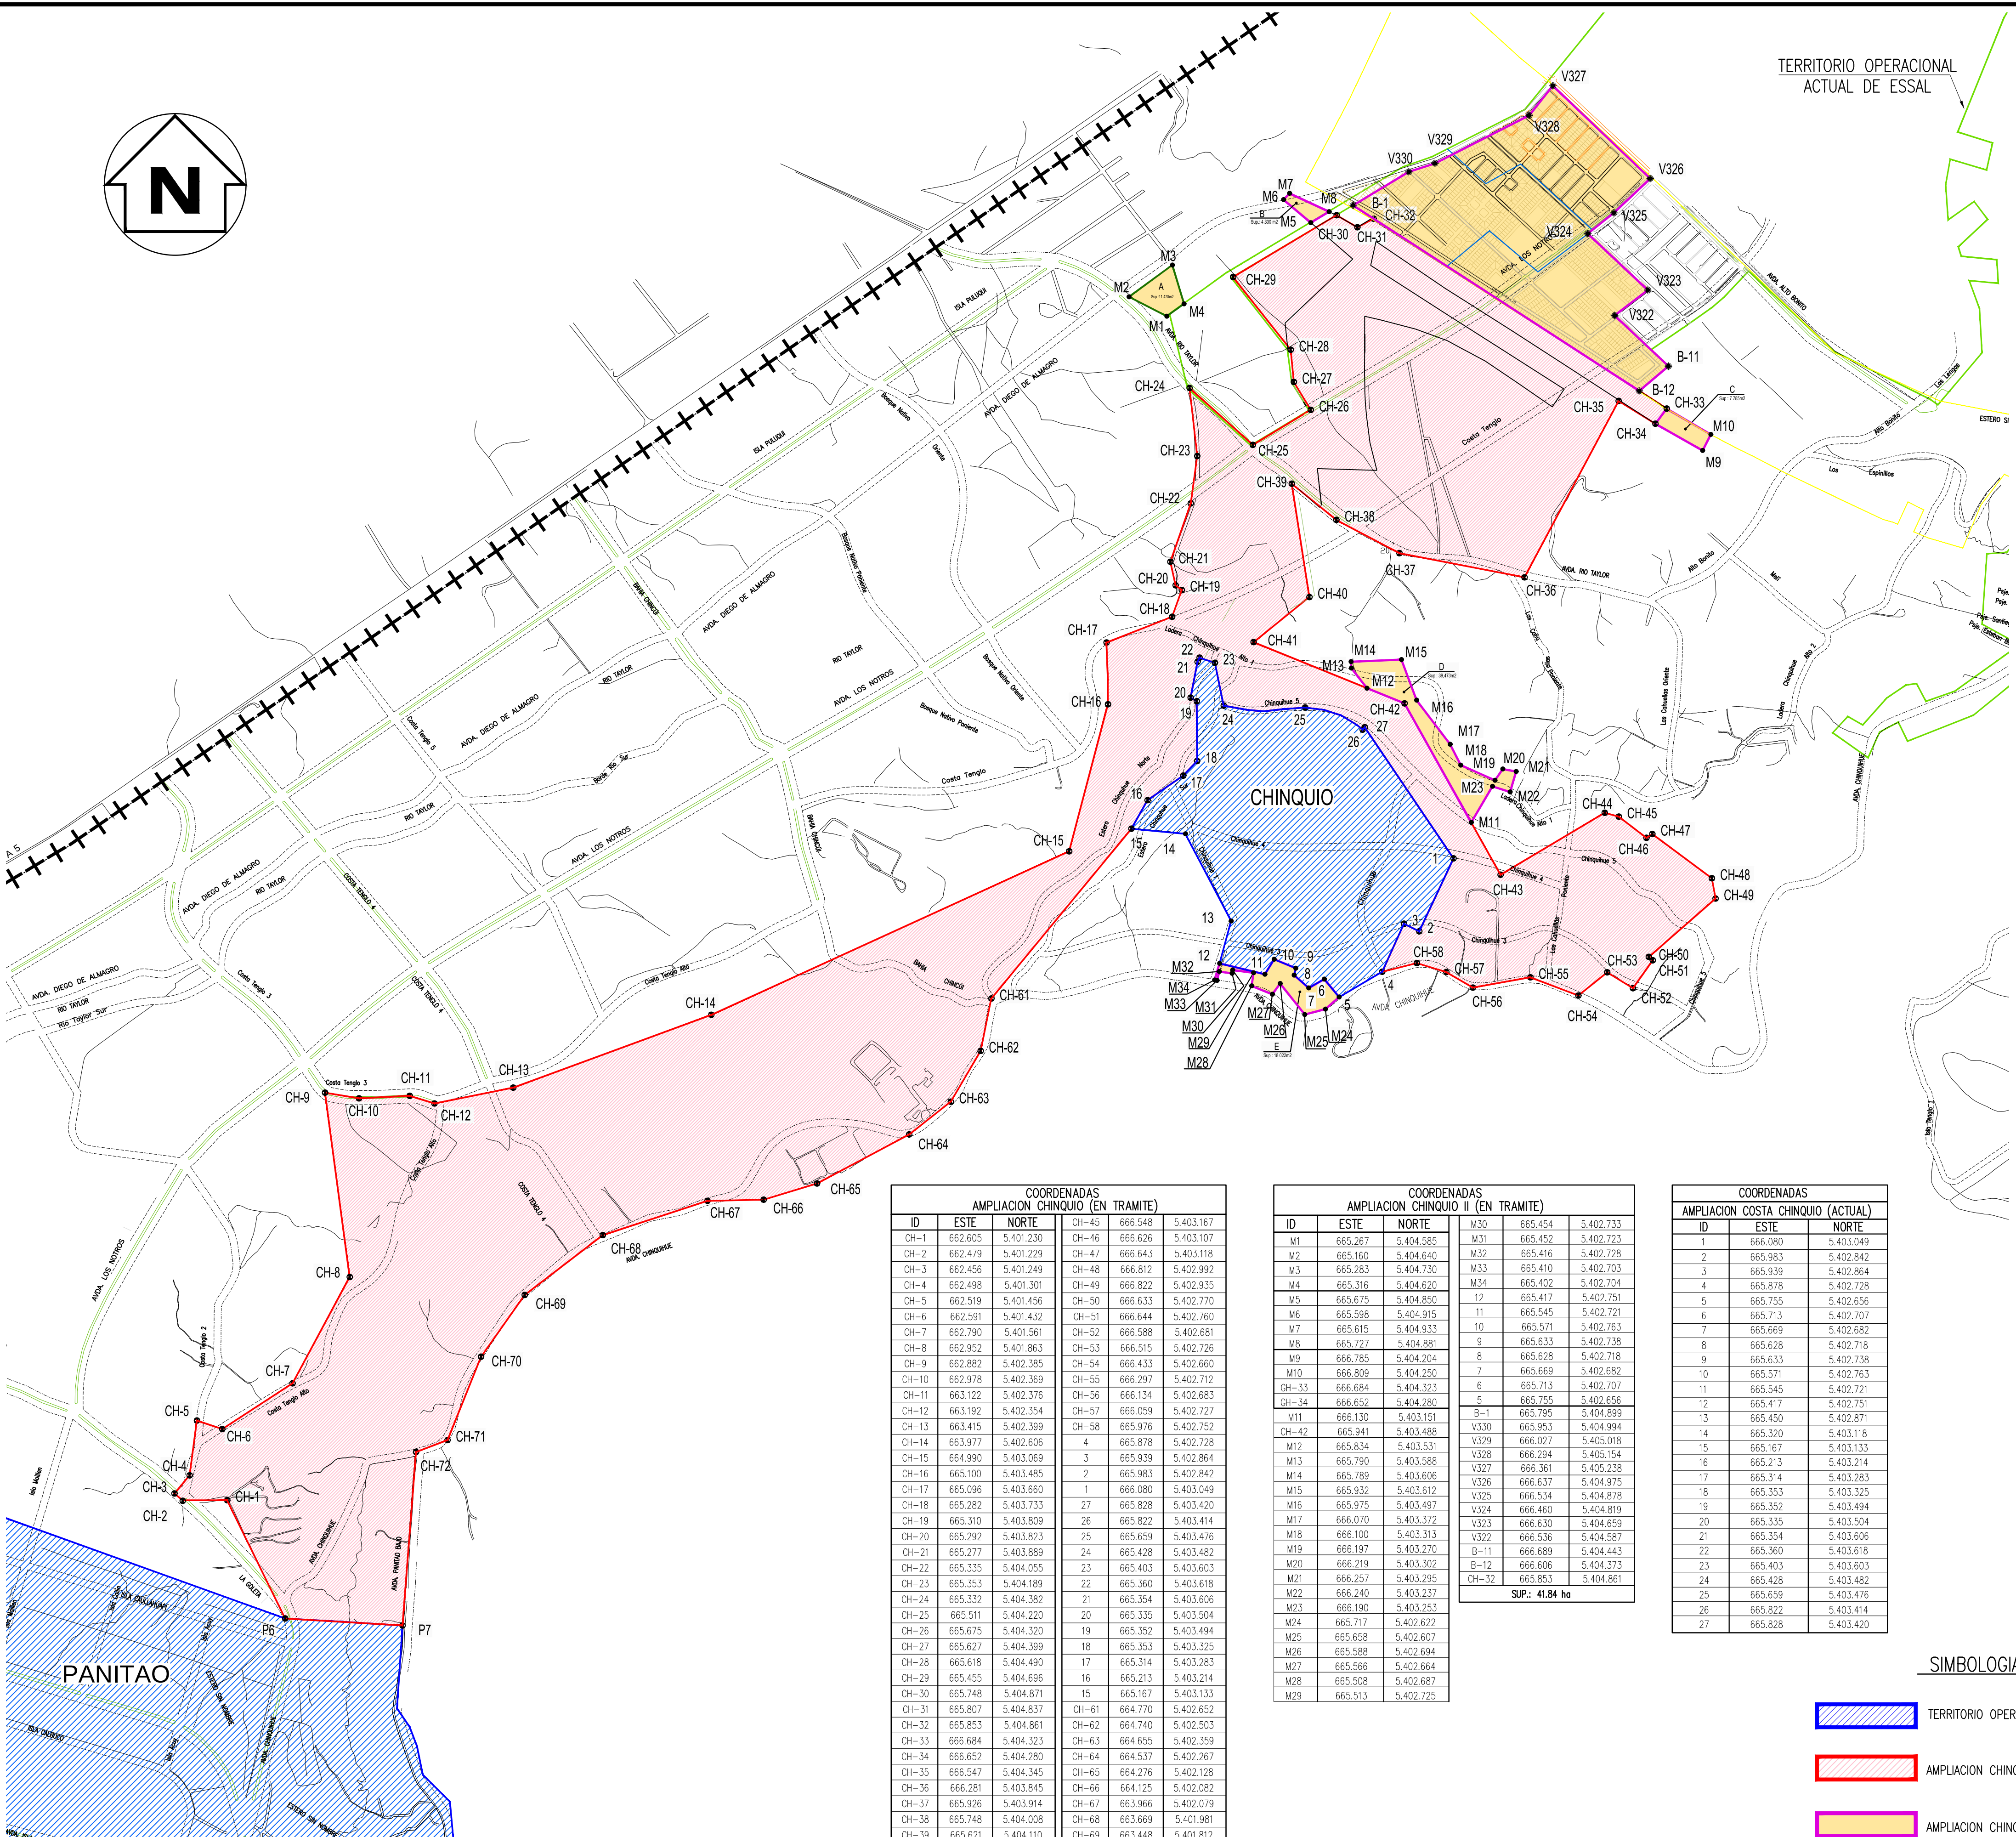


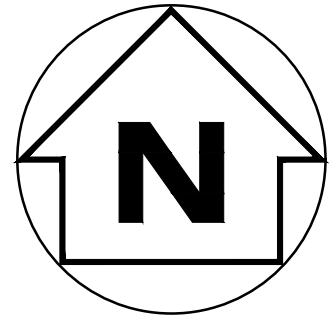

PLANTA GENERAL
ESCALA 1 : 10.000



COORDENADAS AMPLIACION CHINQUIO (EN TRAMITE)					
ID	ESTE	NORTE	ID	ESTE	NORTE
CH-1	662.605	5.401.230	CH-45	666.548	5.403.167
CH-2	662.479	5.401.229	CH-46	666.626	5.403.107
CH-3	662.456	5.401.249	CH-47	666.643	5.403.118
CH-4	662.498	5.401.301	CH-48	666.812	5.402.992
CH-5	662.519	5.401.456	CH-49	666.822	5.402.935
CH-6	662.591	5.401.432	CH-50	666.633	5.402.770
CH-7	662.790	5.401.561	CH-51	666.644	5.402.760
CH-8	662.952	5.401.863	CH-52	666.588	5.402.681
CH-9	662.882	5.402.385	CH-53	666.515	5.402.726
CH-10	662.978	5.402.369	CH-54	666.433	5.402.660
CH-11	663.122	5.402.376	CH-55	666.297	5.402.712
CH-12	663.192	5.402.354	CH-56	666.134	5.402.683
CH-13	663.415	5.402.399	CH-57	666.059	5.402.727
CH-14	663.977	5.402.606	CH-58	665.976	5.402.752
CH-15	664.990	5.403.069	4	665.878	5.402.728
CH-16	665.100	5.403.485	3	665.939	5.402.864
CH-17	665.096	5.403.733	2	665.983	5.402.842
CH-18	665.282	5.403.823	1	666.080	5.403.049
CH-19	665.310	5.403.809	27	665.828	5.403.420
CH-20	665.292	5.403.823	26	665.822	5.403.414
CH-21	665.277	5.403.889	25	665.659	5.403.476
CH-22	665.335	5.404.055	24	665.428	5.403.482
CH-23	665.353	5.404.189	23	665.403	5.403.603
CH-24	665.332	5.404.382	22	665.360	5.403.618
CH-25	665.511	5.404.220	21	665.354	5.403.606
CH-26	665.675	5.404.320	20	665.335	5.403.504
CH-27	665.627	5.404.399	19	665.352	5.403.494
CH-28	665.618	5.404.490	18	665.353	5.403.325
CH-29	665.455	5.404.696	17	665.314	5.403.283
CH-30	665.748	5.404.871	16	665.213	5.403.214
CH-31	665.807	5.404.837	15	665.167	5.403.133
SUP.: 301,1 ha					

COORDENADAS AMPLIACION CHINQUIO II (EN TRAMITE)					
ID	ESTE	NORTE	ID	ESTE	NORTE
M17	666.070	5.403.372	V327	666.361	5.405.238
M18	666.100	5.403.313	V326	666.637	5.404.975
M19	666.197	5.403.270	V325	666.534	5.404.878
M20	666.219	5.403.302	V324	666.460	5.404.819
M21	666.257	5.403.295	V323	666.630	5.404.659
M22	666.240	5.403.237	V322	666.536	5.404.587
M23	666.190	5.403.253	B-11	666.689	5.404.443
M24	665.717	5.402.622	B-12	666.606	5.404.373
M25	665.658	5.402.607	CH-32	665.853	5.404.861
M26	665.598	5.402.694	SUP.: 41.84 ha		
M27	665.566	5.402.664			
M28	665.508	5.402.687			
M29	665.513	5.402.725			

COORDENADAS AMPLIACION COSTA CHINQUIO (ACTUAL)		
ID	ESTE	NORTE
1	666.080	5.403.049
2	665.983	5.402.842
3	665.939	5.402.864
4	665.878	5.402.728
5	665.755	5.402.656
6	665.713	5.402.707
8	665.628	5.402.718
9	665.633	5.402.738
10	665.571	5.402.763
11	665.545	5.402.721
12	665.417	5.402.751
14	665.320	5.403.118
15	665.167	5.403.133
16	665.213	5.403.214
17	665.314	5.403.283
18	665.353	5.403.325
19	665.352	5.403.494
20	665.335	5.403.504
21	665.354	5.403.606
22	665.360	5.403.618
23	665.403	5.403.603
24	665.428	5.403.482
25	665.659	5.403.476
26	665.822	5.403.414
27	665.828	5.403.420

SIMBOLOGIA

- TERRITORIO OPERACIONAL ACTUAL ESSA
- AMPLIACION CHINQUIO (EN TRAMITE)
- AMPLIACION CHINQUIO II (EN TRAMITE)
- LIMITE URBANO

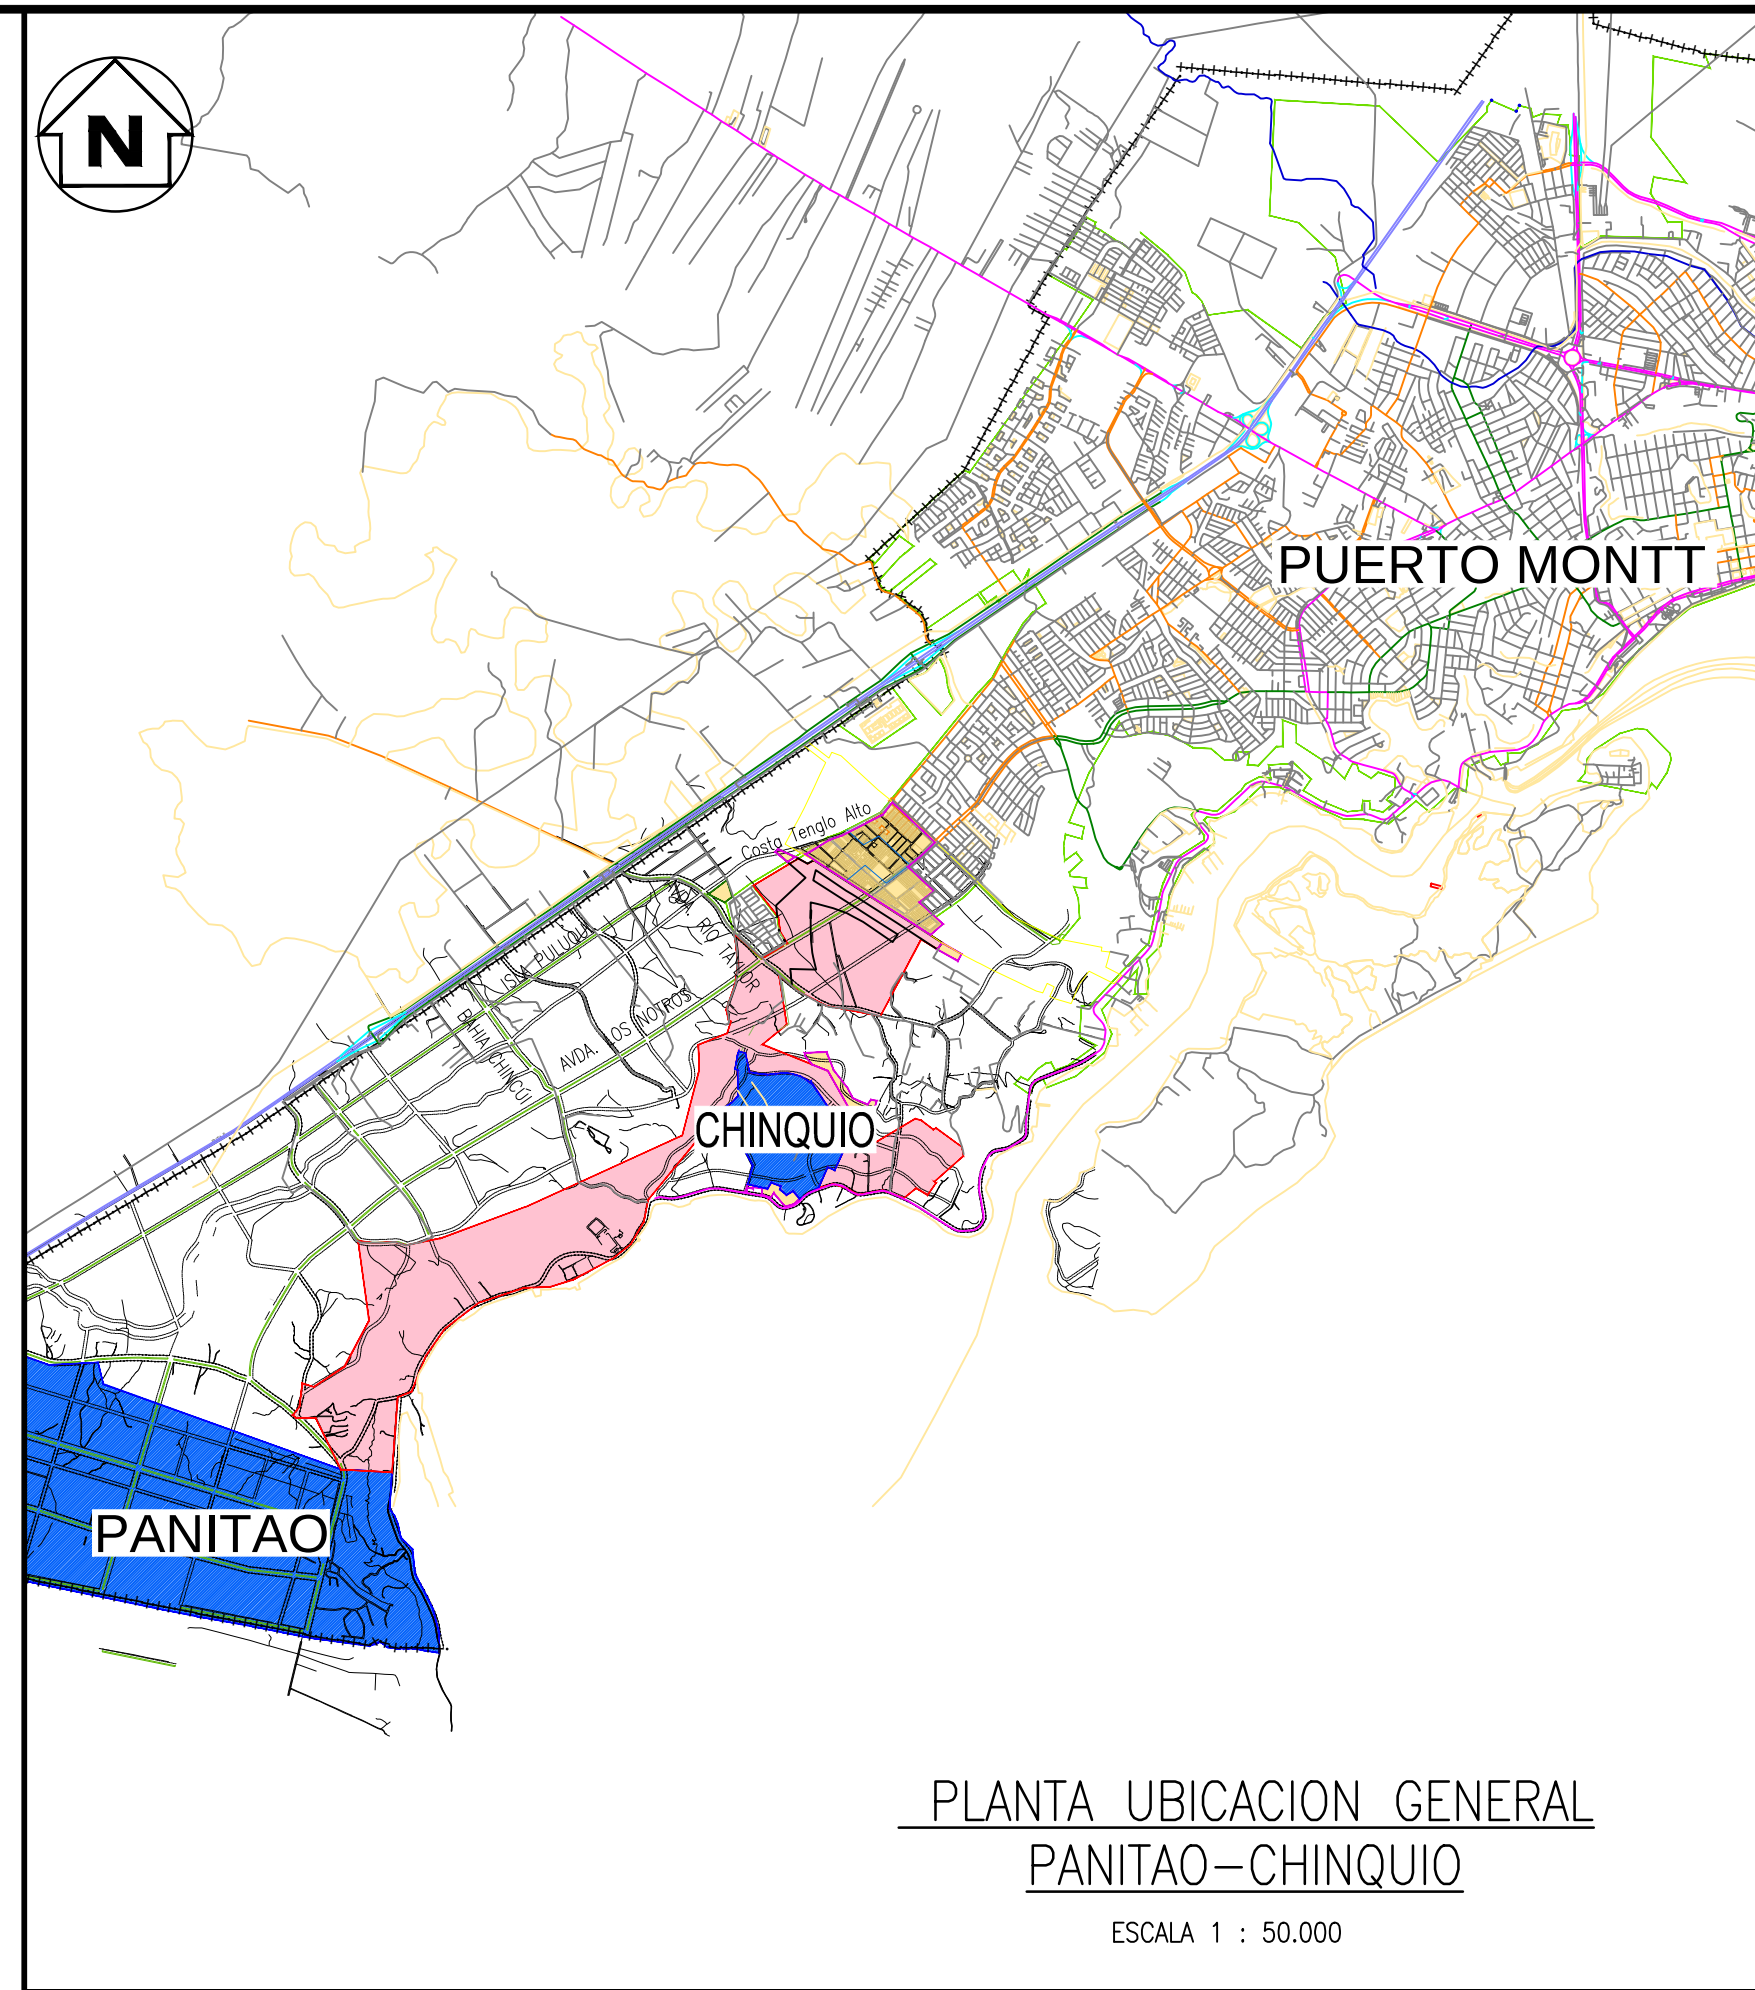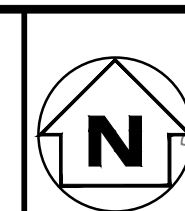

PLANTA UBICACION GENERAL
PANITAO-CHINQUIO
ESCALA 1 : 50.000

NOTA:

REFERENCIA IGM: DATUM WGS-84 HUSO 18



TEMA : PROGRAMA DE DESARROLLO CONCESION COSTA CHINQUIO Y AMPLIACIONES

PROVINCIA : LLANQUIHUE COMUNA : PUERTO MONTT LOCALIDAD : CHINQUIO

CONTENIDO : PLANTA GENERAL – TERRITORIO OPERACIONAL

PROYECTISTA : EMPRESA DE SERVICIOS SANITARIOS SAN ISIDRO S.A.

GUILLERMO RUIZ P.
REPRESENTANTE ESSA

UBICACION	FECHA	ESCALA
DECIMA REGION	ABRIL 2021	LAS INDICADAS

APROBACION SISS

PROYECTO ESSA N° 913-00 PLANO N° 01 DE 01