



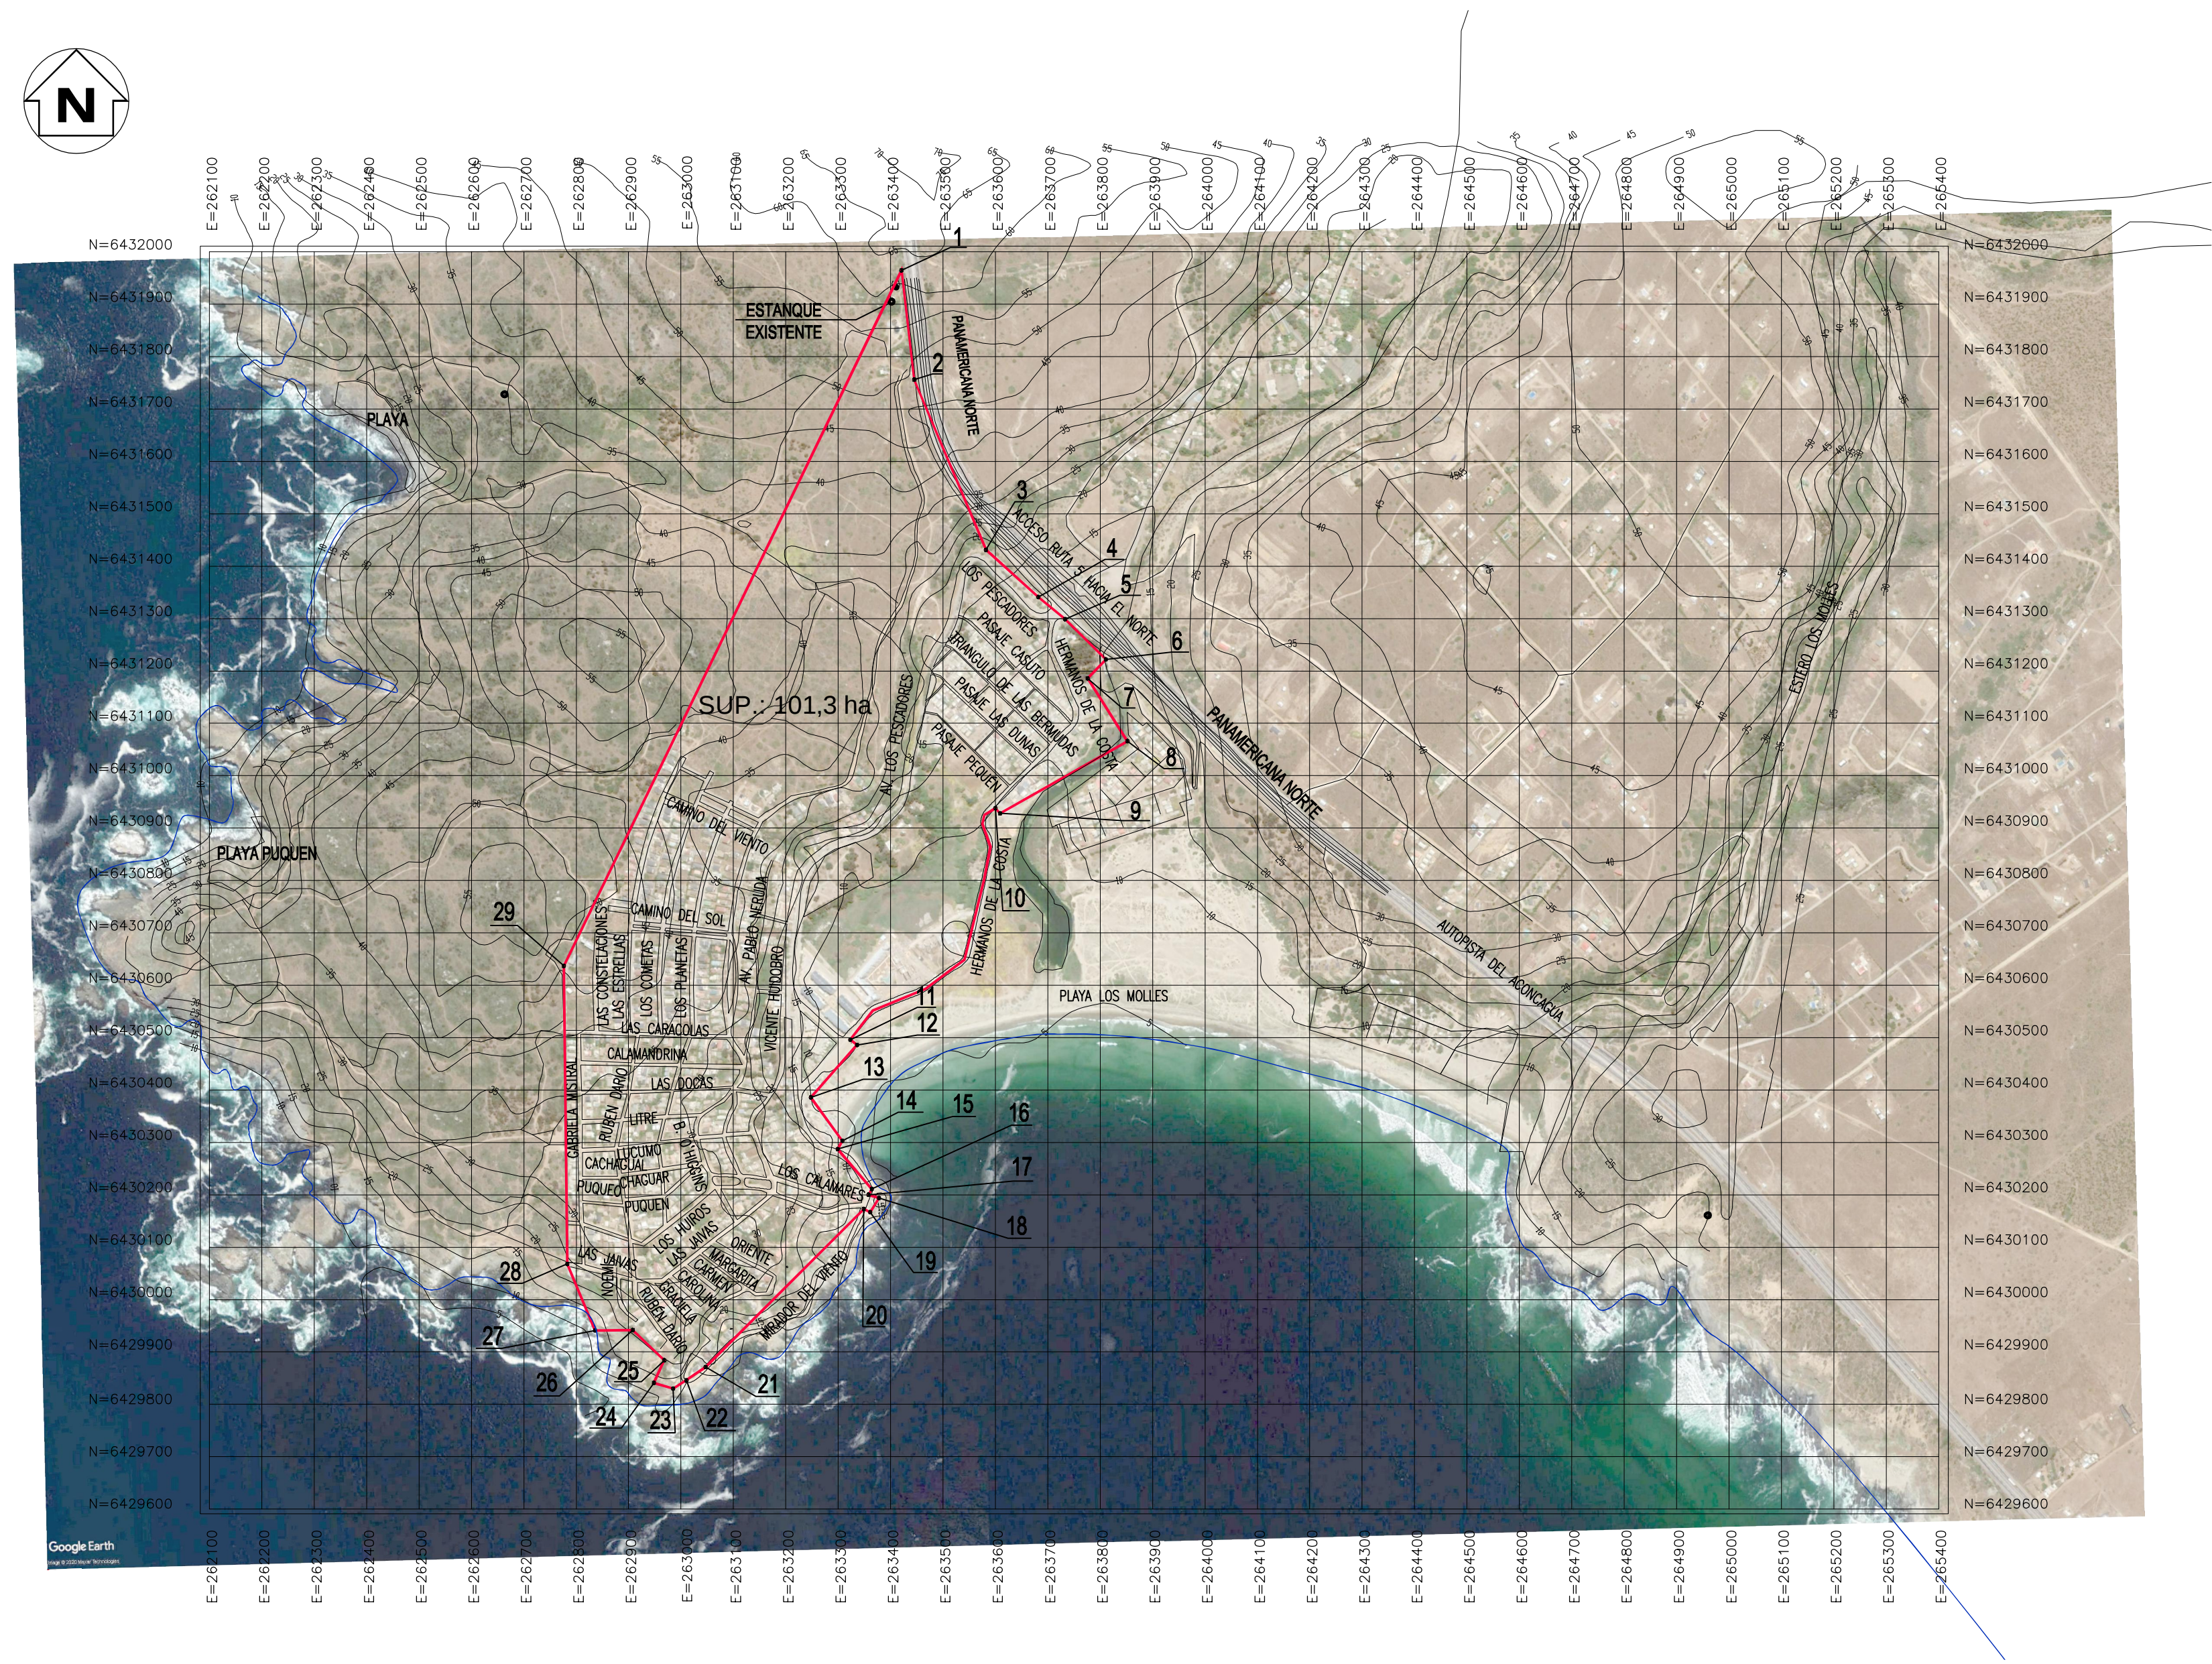

PLANTA GENERAL LOS MOLLES
ESCALA 1:10.000

CUADRO DE COORDENADAS		
VERTICE	NORTE (m)	ESTE (m)
1	6.431.965	263.421
2	6.431.756	263.445
3	6.431.431	263.582
4	6.431.341	263.682
5	6.431.299	263.733
6	6.431.222	263.811
7	6.431.186	263.776
8	6.431.066	263.852
9	6.430.928	263.609
10	6.430.938	263.600
11	6.430.496	263.323
12	6.430.486	263.336
13	6.430.386	263.248
14	6.430.303	263.308
15	6.430.287	263.299
16	6.430.211	263.364
17	6.430.200	263.358
18	6.430.194	263.378
19	6.430.167	263.361
20	6.430.173	263.349
21	6.429.871	263.047
22	6.429.846	263.010
23	6.429.830	262.985
24	6.429.841	262.948
25	6.429.884	262.968
26	6.429.942	262.908
27	6.429.941	262.836
28	6.430.068	262.783
29	6.430.637	262.776
SUPERFICIE :		101,3 ha

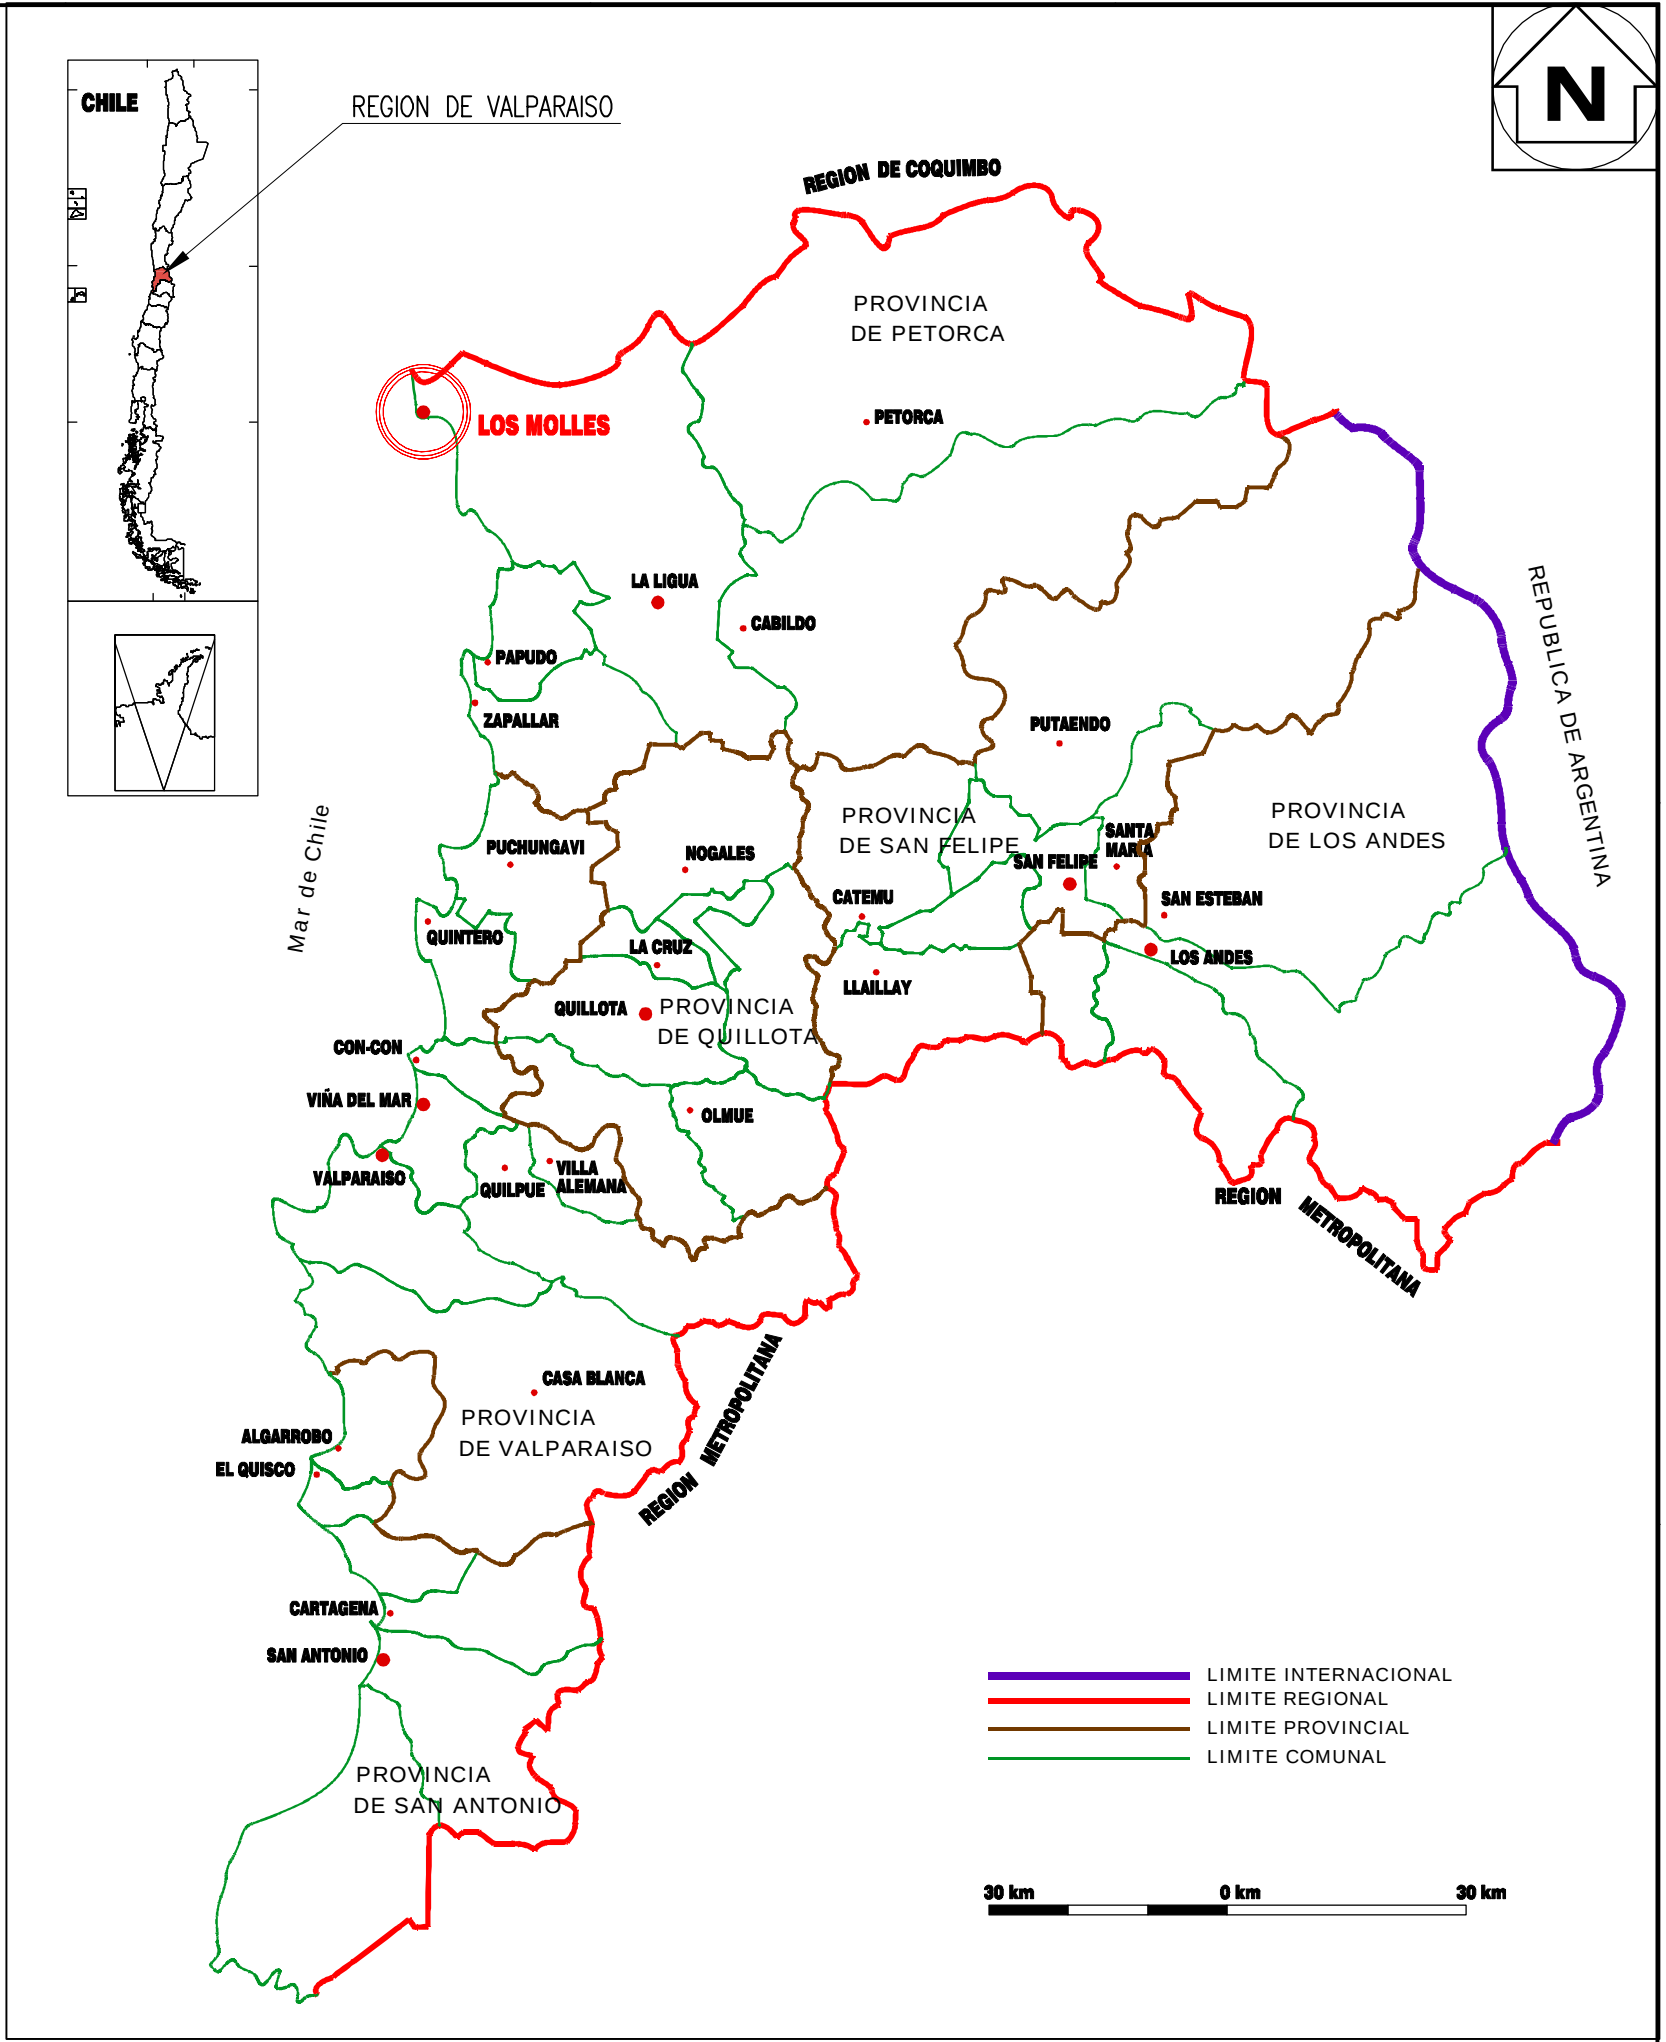

SIMBOLOGIA

TERRITORIO OPERACIONAL ESSSI

REFERENCIA IGM: DATUM WGS-84 HUSO 19

ESSSI

Empresa de Servicios Sanitarios San Isidro S.A.

TEMA :

PLAN DE DESARROLLO LOS MOLLES

PROVINCIA : QUINTA REGION

COMUNA : LA LIGUA

LOCALIDAD : LOS MOLLES

CONTENIDO :

TERRITORIO OPERACIONAL DE LOS MOLLES

APROBACIÓN: POR EMPRESA DE SERVICIOS SANITARIOS SAN ISIDRO S.A.

GUILLERMO RUIZ P.

REPRESENTANTE LEGAL

UBICACION

FECHA

ESCALA

ABRIL 2020

LAS INDICADAS

APROBACIÓN SISS

PROYECTO ESSSI N°

PLANO N° 1 DE 1