



PLANO TIPO PARA ARRANQUE DE AGUA POTABLE
DE : 50 MM – 75 MM – 100 MM
INSTALACION DE MEDIDORES

PROVINCIA : COMUNA : LOCALIDAD :
CONTENIDO :

ARRANQUE TIPO Y DETALLES

UBICACION	FECHA	ESCALA
SEPTIEMBRE 2025		
SE INDICAN		

APROBACION ESSSI

PROYECTOS

EDION VERA MONTIELA

REVISOR

V" B"


GERENTE GENERAL

CLAUDIA FUENTES ALEGRIA


PROYECTO ESSSI N°_____PLANO N°_12_DE_12_

PLANO TIPO SISTEMA DE ARRANQUE AGUA POTABLE
CON TUBERIA DE : 50MM – 75MM – 100MM

PLANTA

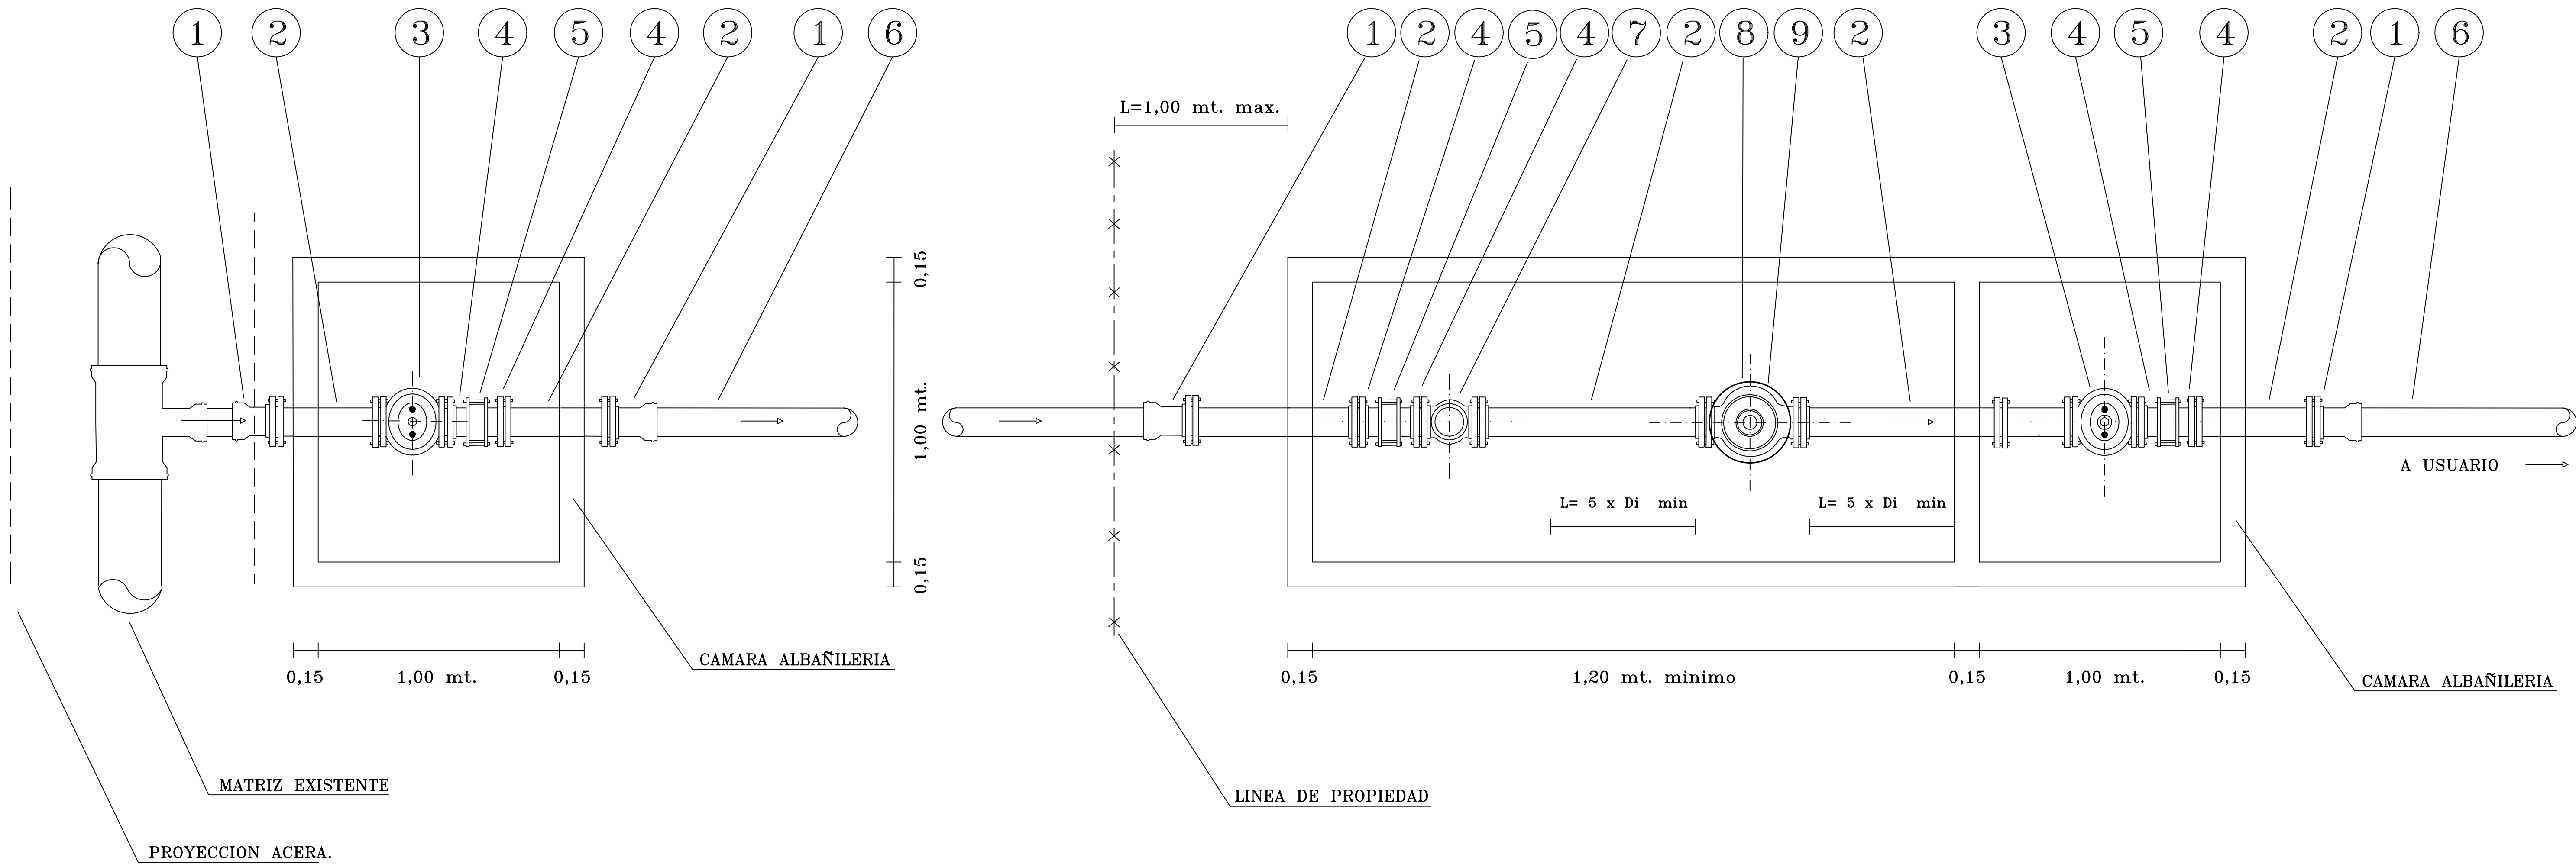

CORTE

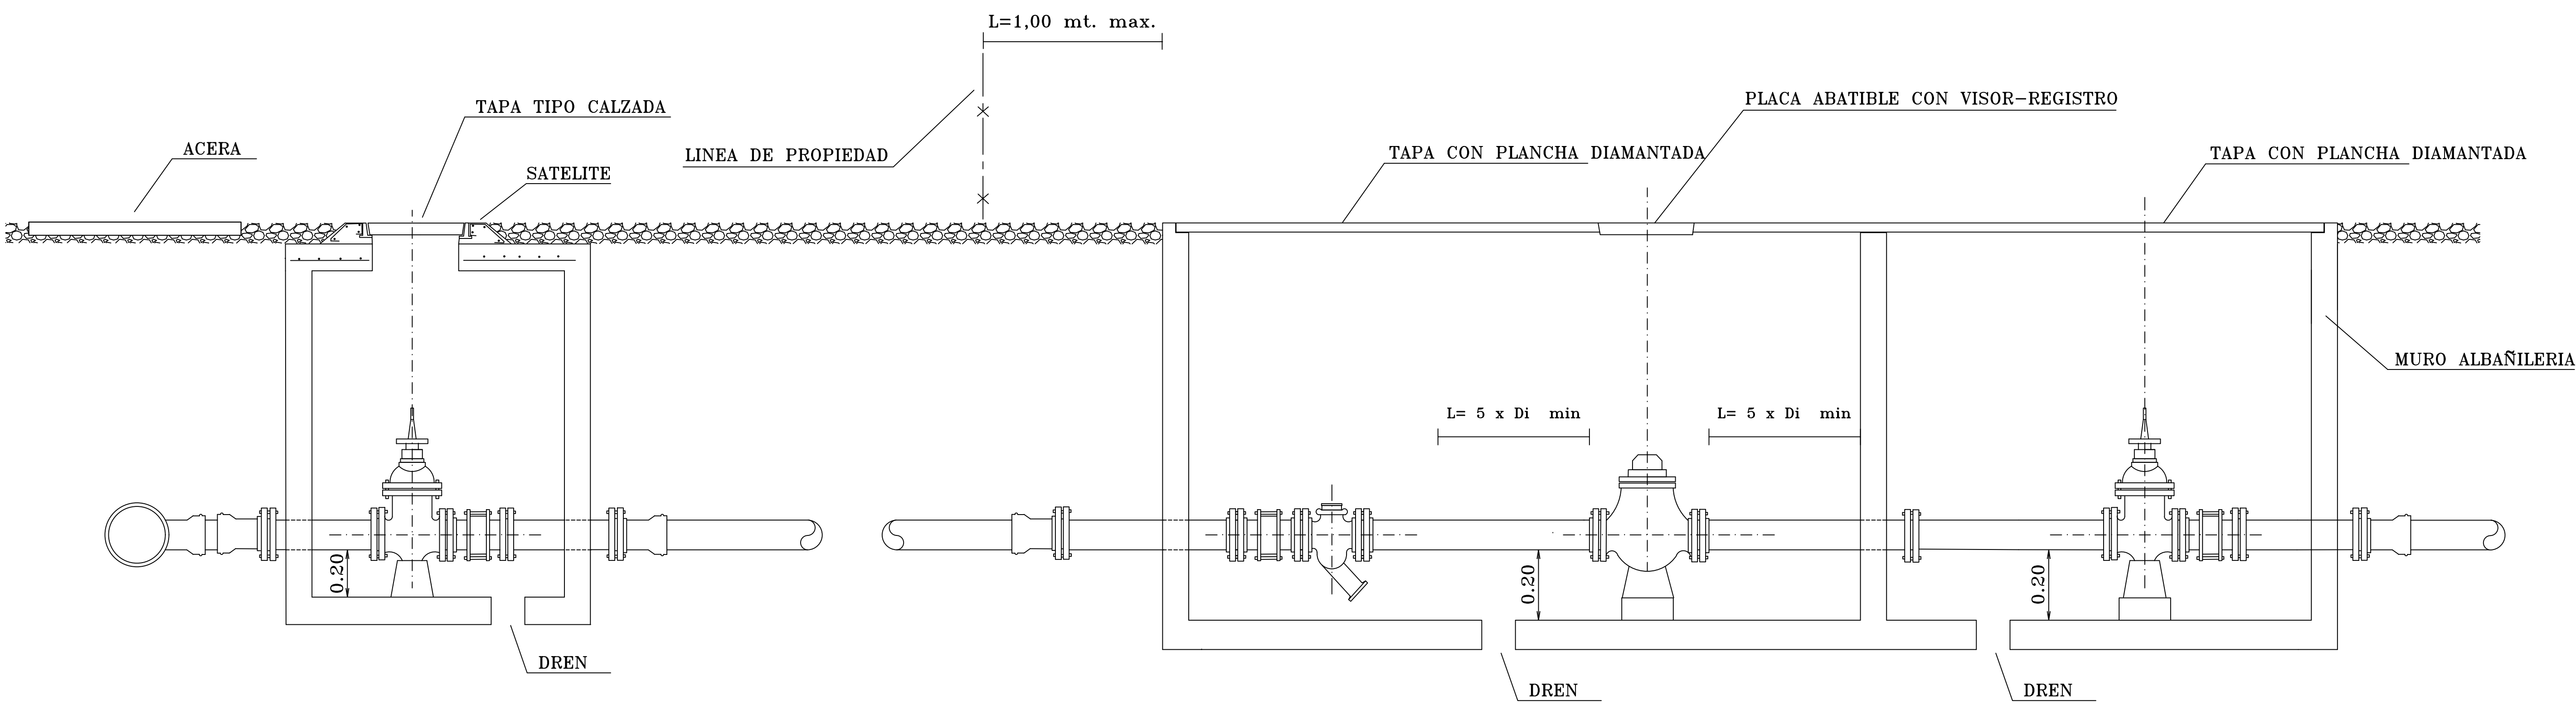

CUADRO DE PIEZAS ARRANQUE A.P.

N°	DESIGNACION	MATERIAL	CANTIDAD
1	TERMINAL BRIDA – ANGER.	FE. FDO.	4
2	TUBO F. FDO. BRIDA – BRIDA	FE. FDO.	7
3	VALVULA COMPUERTA ELASTOMERICA	ELASTOMERICA	2
4	TERMINAL BRIDA – GEBault	FE. FDO.	4
5	UNION DESMONTABLE UNIVERSAL	ESMALTADA	2
6	TUBO P.V.C. Diametro Variable	HDPE	
7	FILTRO MOD. MAIPO B – B		1
8	MEDIDOR CLASE C		1
9	PLACA ABATIBLE CON VISOR – REGISTRO	DIAMANTADA	1

NOTA:

- a- EL MEDIDOR Y LAS VALVULAS DEBERAN DESCANSAR SOBRE UN MACHON DE HORMIGON DE 0.20 X 0.20m MINIMO
- b- CUALQUIER AUMENTO O DISMINUCION EN LOS DIAMETROS DE LAS TUBERIAS , DEBERAN EFECTUARSE FUERA DE LA CAMARA GUARDA MEDIDOR Y SOLO DESPUES DE ESTE
- c- ANTES Y DESPUES DEL CONJUNTO VALVULA-MEDIDOR, SE PODRAN UTILIZAR ACCESORIOS ESPECIALES PARA ABSORVER LAS DIFERENCIAS DE COTAS ENTRE EL EJE DE LA INSTALACION Y LA TUBERIA MATRIZ O LA TUBERIA DE ALIMENTACION DE LA PROPIEDAD, TALES ACCESORIOS DEBERAN CUMPLIR CON TODOS LOS REQUISITOS.
- d- TODOS LOS PERNOS QUE ESTEN EN CONTACTO DIRECTO CON LA TIERRA DEBERAN SER DE ACERO INOXIDABLE.
- e- LOS MUROS SERAN DE DE ALBAÑILERIA ESTUCADO INTERIORMENTE CUANDO SE ESTE EN PRESENCIA DE NAPA DE AGUA LOS MUROS SERAN DE H.C.V. H – 20 CON IMPERMEABILIZANTES